

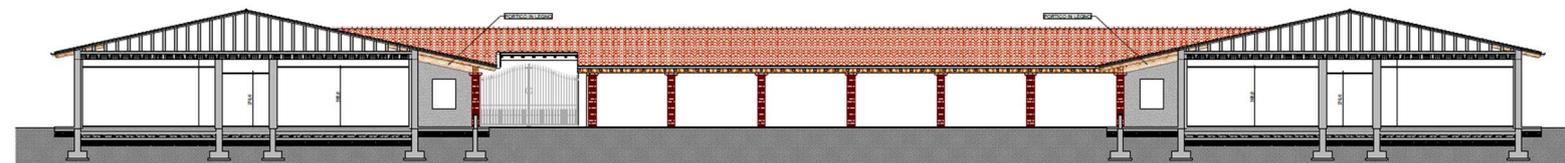


PROSPETTO OVEST
Scala 1: 100

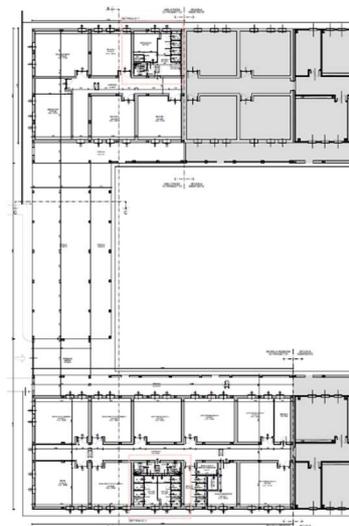

SEZIONE A-A E PROSPETTO EST VERSO CORTILE
Scala 1: 100

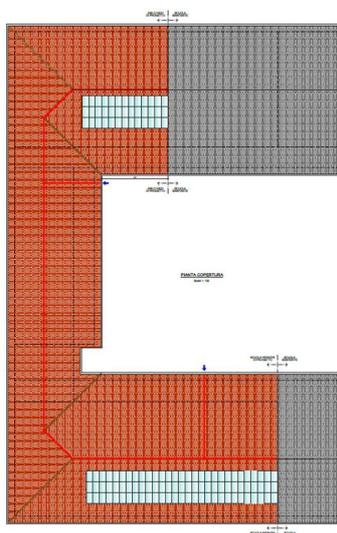

AMPLIAMENTO POLO SCOLASTICO – POLO DELL'INFANZIA "LIBERAZIONE"
FINANZIATO CON PNRR – COMUNE DI SAN GERVASIO BRESCIANO
Progetto definitivo-esecutivo

STAZIONE APPALTANTE

Comune di San Gervasio Bresciano - BS

PROGETTISTI

Dott. ing. Laura Aletti, GAP PROGETTI S.R.L.

TOTALE DEI LAVORI

€ 2.469.292,21 (inclusi € 130.466,37 per oneri sicurezza):
 € 1.194.973,26 opere edili
 € 540.396,83 opere strutturali
 € 253.874,22 impianti meccanici
 € 349.581,52 impianti elettrici

PRESTAZIONI SVOLTE

Verifica ex art. 26 del D. Lgs. 50/2016 e s.m.i. del progetto definitivo/esecutivo lavori di "Ampliamento polo scolastico – polo dell'infanzia liberazione - comune di San Gervasio Bresciano (BS)" lavori finanziati con risorse previste del piano nazionale di ripresa e resilienza

PERIODO

Febbraio 2023 – Aprile 2023